

ONEGAST spol. s r. o., Koněvova 22, 130 00 Praha3	
Stavba:	OBEC STAŠOV REALIZACE CHODNÍKŮ PODEL SILNIC III/1173 a III/1174 + ÚPRAVA PAVRCHŮ SILNICE III/1174 V INTRAVILÁNU OBCE + REALIZACE PARKOVIŠTĚ U ZASTÁVKY ŽELEZNIČNICE SMĚR PRAHA
Investor:	Obec Stašov, Stašov 114, 267 51 Žáče Zastoupená: p. Miroslav Šilný, starosta
Místo stavby:	Stašov, k.ú. 755 311
Název výkresu :	SITUACE B
Část dokumentace:	Zpracovatel PD: _____ Kreslí: Ing. Stanislav JANOŠ
Měřítko: 1:250	Zakázkové číslo: Číslo výkresu
Datum: 03/2021	D.1.1.3

SOUŘADNICE JTSK:

HRANA VNĚJŠÍ LÍNIE OBRUBNÍKŮ
Chodník u silnice III/1173-směr Oltoměře

BOD	Y	X
B60	778 964,55	1 060 807,83
B61	778 974,68	1 060 818,51
B62	778 989,71	1 060 836,78
B63	778 998,73	1 060 846,31
B64	778 046,90	1 060 914,84

SOUŘADNICE JTSK:

HRANA VNĚJŠÍ LÍNIE OBRUBNÍKŮ
Chodník u silnice III/1173-centrum východ

BOD	Y	X
B40	778 922,23	1 060 885,33
B41	778 924,65	1 060 891,00
B42	778 923,28	1 060 894,38
B43	778 920,15	1 060 700,05
B44	778 917,72	1 060 725,32
B45	778 917,40	1 060 745,22
B46	778 915,75	1 060 759,09
B47	778 919,78	1 060 771,22

SOUŘADNICE JTSK:

HRANA VNĚJŠÍ LÍNIE OBRUBNÍKŮ
Chodník u silnice III/1173-centrum západ

BOD	Y	X
B50	778 931,79	1 060 878,48
B51	778 931,58	1 060 883,41
B52	778 931,07	1 060 889,01
B53	778 928,53	1 060 897,29
B54	778 925,01	1 060 703,65
B55	778 923,04	1 060 712,30
B56	778 923,92	1 060 727,86
B57	778 922,20	1 060 755,65
B58	778 922,32	1 060 760,53

SOUŘADNICE JTSK:

HRANA VNĚJŠÍ LÍNIE OBRUBNÍKŮ
Chodník u silnice III/1173-centrum východ

BOD	Y	X
P18	778 913,41	1 060 716,03
P20	778 923,58	1 060 721,76
P21	778 917,81	1 060 726,36
P22	778 924,08	1 060 732,74
P23	778 916,79	1 060 750,34
P24	778 922,45	1 060 753,54
P25	778 915,77	1 060 762,84
P26	778 965,34	1 060 809,00
P27	778 970,55	1 060 814,30
P28	778 978,31	1 060 823,28
P29	778 961,22	1 060 838,60
P30	778 994,21	1 060 842,31
P31	779 003,38	1 060 854,74
P32	779 008,48	1 060 859,02
P33	779 009,85	1 060 863,68
P34	779 017,11	1 060 873,70
P35	779 038,81	1 060 903,67

SOUŘADNICE JTSK:

HRANA VNĚJŠÍ LÍNIE OBRUBNÍKŮ
Chodník u silnice III/1173-směr Oltoměře

BOD	Y	X
B60	778 964,55	1 060 807,83
B61	778 974,68	1 060 818,51
B62	778 989,71	1 060 836,78
B63	778 998,73	1 060 846,31
B64	778 046,90	1 060 914,84

SOUŘADNICE JTSK:


HRANA VNĚJŠÍ LÍNIE OBRUBNÍKŮ
Chodník u silnice III/1173-centrum západ

BOD	Y	X
B50	778 931,79	1 060 878,48
B51	778 931,58	1 060 883,41
B52	778 931,07	1 060 889,01
B53	778 928,53	1 060 897,29
B54	778 925,01	1 060 703,65
B55	778 923,04	1 060 712,30
B56	778 923,92	1 060 727,86
B57	778 922,20	1 060 755,65
B58	778 922,32	1 060 760,53

SOUŘADNICE JTSK:

HRANA VNĚJŠÍ LÍNIE OBRUBNÍKŮ
v místě příčných řezů u silnice III/1173

BOD	Y	X
P18	778 913,41	1 060 716,03
P20	778 923,58	1 060 721,76
P21	778 917,81	1 060 726,36
P22	778 924,08	1 060 732,74
P23	778 916,79	1 060 750,34
P24	778 922,45	1 060 753,54
P25	778 915,77	1 060 762,84
P26	778 965,34	1 060 809,00
P27	778 970,55	1 060 814,30
P28	778 978,31	1 060 823,28
P29	778 961,22	1 060 838,60
P30	778 994,21	1 060 842,31
P31	779 003,38	1 060 854,74
P32	779 008,48	1 060 859,02
P33	779 009,85	1 060 863,68
P34	779 017,11	1 060 873,70
P35	779 038,81	1 060 903,67

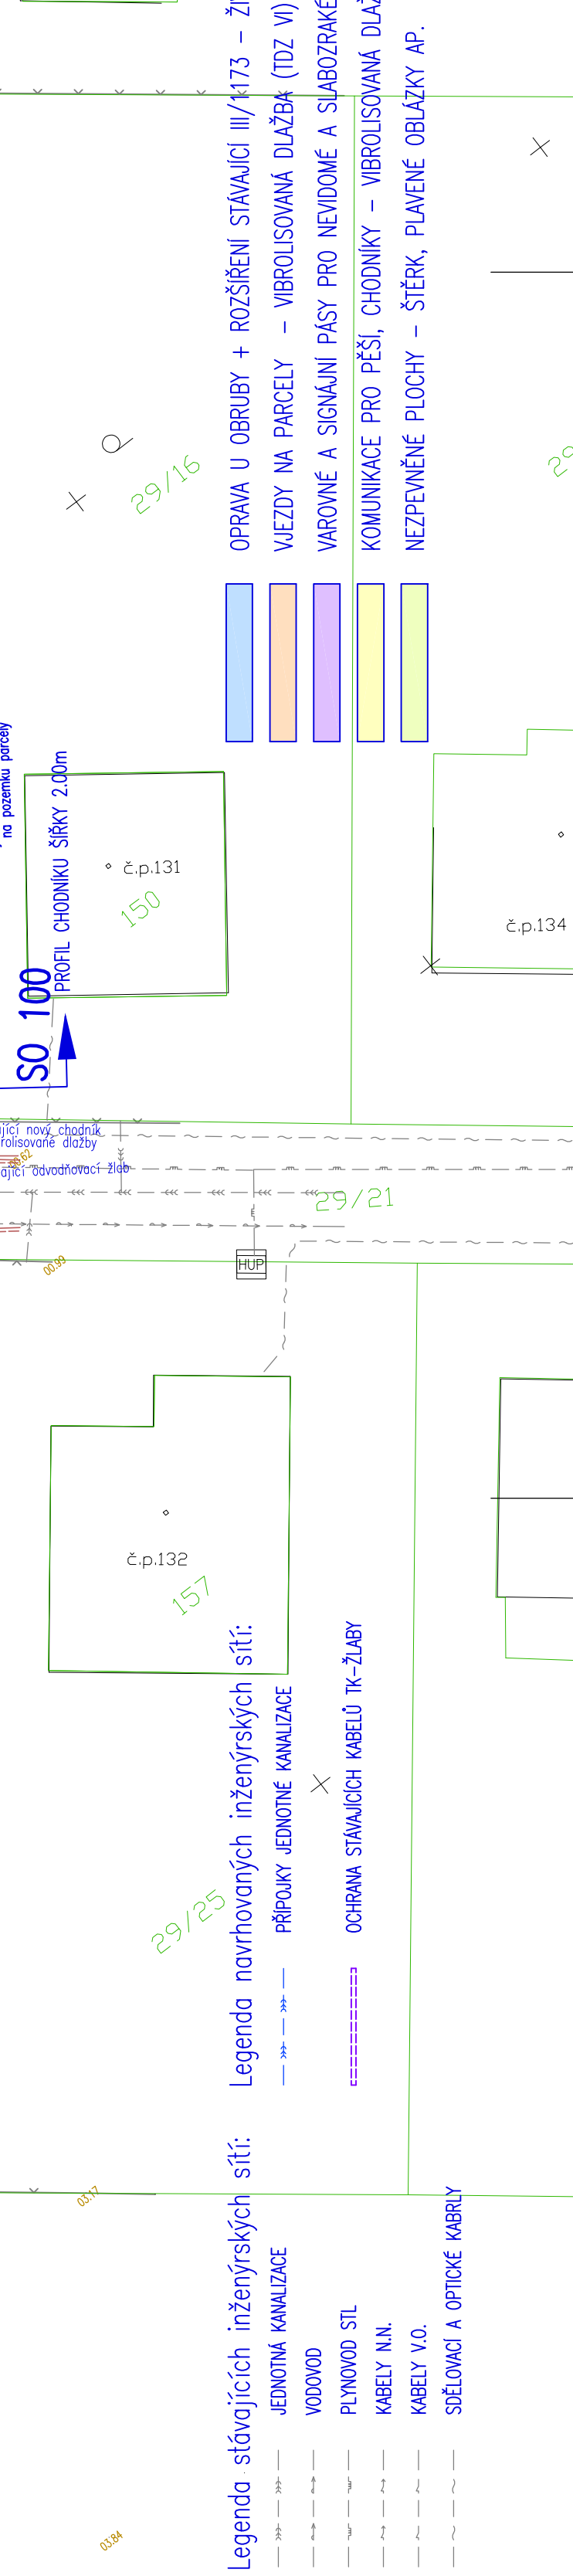

- Legenda stávajících inženýrských sítí:
- JEDNOTNÁ KANALIZACE
 - VODOVOD
 - PLYNOVOD STL
 - KABELY N.N.
 - KABELY V.O.
 - SPELOVACÍ A OPTICKÉ KABELY
- Legenda navrhovaných inženýrských sítí:
- OPRAVA U OBRUBY + ROZŠŘENÍ STAVANICI III/1173 – ŽIVCE (TZD IV)
 - VJEZDY NA PARCELY – VIBROLISOVANÁ DLAŽBA (TZD VI)
 - VAROVNÉ A SIGNÁLNÍ PÁSY PRO NEVIDOMÉ A SLABOZRÁKÉ – RELIEFNI VIBROLISOVANÁ DLAŽBA (TZD VI)
 - KOMUNIKACE PRO PĚŠI, CHODNÍKY – VIBROLISOVANÁ DLAŽBA (TZD CH)
 - NEZPEVNĚNÉ PLOCHY – ŠÍŘKY, PLOVNĚNÉ OBLÁZKY AP.
- OPRAVA STAVANICÍCH KABELŮ TK-ZABY

