

JTSK BpV

ONEGAST spol. s r. o., Koněvova 22, 130 00 Praha3

Stavba: OBEC STAŠOV
REALIZACE CHODNÍKŮ PODÉL SILNIC III/1173 a III/1174
+ ÚPRAVA PLOCH POKROKŮ SILNICE III/1174 V INTRAVILANU OBCE
+ REALIZACE PARKOVIŠTĚ U ZASTAVKY ŽELEZNIČNICE SMĚR PRAHA



Investor: Obec Stašov, Stašov 114, 267 51 Žáče
Zastoupení: p. Miroslav Šimof, starosta

Místo stbny: Stašov, k.č. 755 311

Kreslí: S I T U A C E A[®] Služby IPD
Zpracovatel PČ: Ing. Stanislav JANUŠ Úprava technické dokumentace pro výhled
KOM Ing. Stanislav JANUŠ Společného podniku
Měřička: 1:250
Číslo výkresu: D.1.1.2
Datum: 03/2021

- Legenda stávajících inženýrských sítí:**
- — — — — JEDNOVÁ KANALIZACE
 - — — — — VODOVOD
 - — — — — PLYNOVOD S TL
 - — — — — KABELY N.N.
 - — — — — KABELY N.V.O.
 - — — — — SÍŤOVACÍ A OPTICKÉ KABELY
- Legenda navrhovaných inženýrských sítí:**
- — — — — PŘÍPOJKY JEDNOVÉ KANALIZACE SO 300
 - — — — — KABELY OSVĚTLENÍ PŘECHODU SO 400
 - — — — — LAMPY OSVĚTLENÍ PŘECHODU SO 400
 - — — — — OCHRANA STANOVIC KABELŮ TK-ZÁBRNY A NOVÝ KABELOVÝ PŘECHOD DÍLNO PŘI KABEL OSVĚTLENÍ PŘECHODU PRO CHODCE

- ÚPRAVA PLOCH POKROKŮ + ROZŠÍŘENÍ STAVAJÍCÍ III/1174 – ŽNICE (TZD IV)**
- OPRAVA U OBRUBY + ROZŠÍŘENÍ STAVAJÍCÍ III/1173 – ŽNICE (TZD IV)**
- POUŽÍVÁNÍ PLOCH PARKOVIŠTĚ + KOMUNIKACE MÍSTNÍ – ŽNICE (TZD VI)**
- PARKOVACÍ STAN NA TERÉNU – VIBROUSOVANÁ DLAŽBA (TZD VI)**
- VEZDY NA PARCELY – VIBROUSOVANÁ DLAŽBA (TZD VI)**
- ROVNÉ A SIGNÁLNÍ PÁSY PRO NEUDOMĚNÉ A SLABOZRAKÉ – RELIEFNÍ VIBROUSOVANÁ DLAŽBA (TZD VI)**
- KOMUNIKACE PRO PĚŠÍ, CHODNÍKY – VIBROUSOVANÁ DLAŽBA (TZD CH)**
- NEZPEVNĚNÉ PLOCHY – ŠTĚRK, PLAMĚNĚ OBLÁZKY AP.**
- HUMUSOVANÉ PLOCHY**

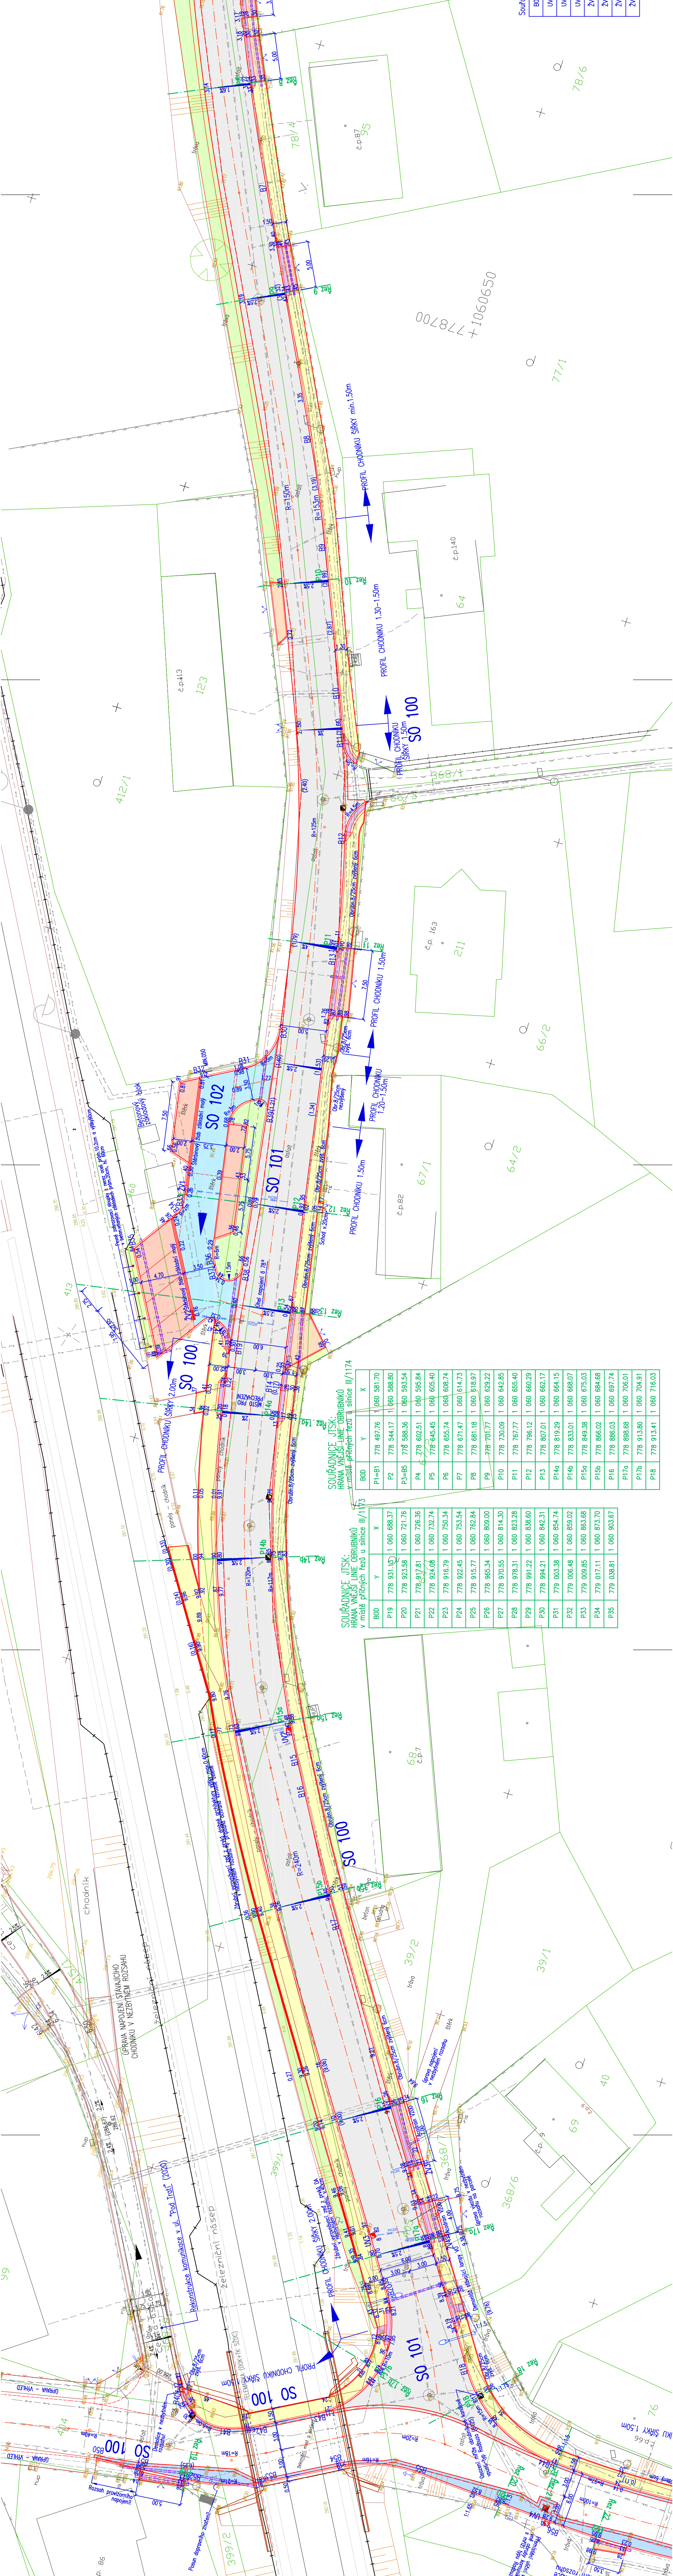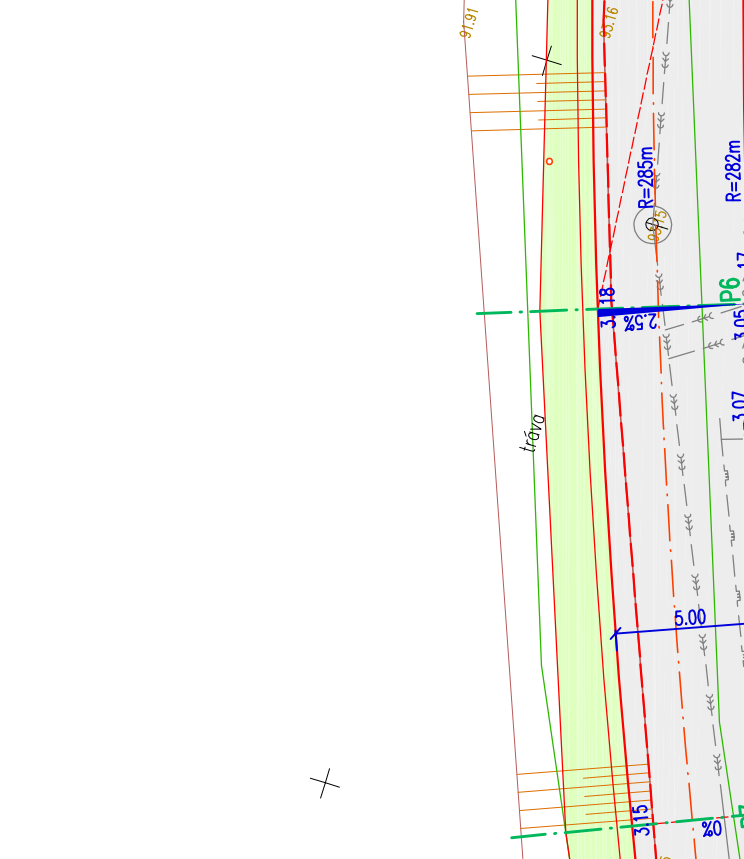





SOURADNICE JTSK: HRANA VĚKŠÍ LÍNE OBRUBNÍKŮ
Chodník u silnice III/1174 – jih

BOD	Y	X
P181	778 497.76	1 060 581.70
P2	778 544.17	1 060 598.80
P3-B5	778 588.36	1 060 595.54
P4	778 602.51	1 060 595.84
P5	778 645.45	1 060 605.40
P6	778 655.74	1 060 608.74
P7	778 671.47	1 060 614.73
P8	778 681.18	1 060 618.97
P9	778 707.77	1 060 629.22
P10	778 720.09	1 060 642.85
P11	778 729.22	1 060 655.40
P12	778 768.12	1 060 660.29
P13	778 807.01	1 060 662.17
P14a	778 819.29	1 060 664.15
P14b	778 833.01	1 060 668.07
P15a	778 849.38	1 060 675.03
P15b	778 866.02	1 060 684.88
P16	778 886.03	1 060 692.74
P17a	778 895.68	1 060 706.01
P17b	778 913.80	1 060 704.91
P18	778 913.41	1 060 716.03

SOURADNICE JTSK: HRANA VĚKŠÍ LÍNE OBRUBNÍKŮ
Chodník u silnice III/1174 – jih

BOD	Y	X
P19	778 931.02	1 060 688.37
P20	778 923.58	1 060 721.76
P21	778 917.81	1 060 726.36
P22	778 924.08	1 060 732.74
P23	778 916.79	1 060 750.34
P24	778 922.45	1 060 753.54
P25	778 915.77	1 060 762.84
P28	778 975.31	1 060 833.28
P29	778 991.22	1 060 838.60
P30	778 994.21	1 060 842.31

SOURADNICE OS NAVRHOVANÝCH VPUSŤÍ

BOD	Y	X
U01	778 628.53	1 060 600.56
U02	778 850.39	1 060 675.27
U03	778 900.02	1 060 700.02
U04	778 890.16	1 060 702.79
U05	778 897.58	1 060 707.23
U06	778 810.47	1 060 652.19
U07	778 812.63	1 060 657.05
U08	778 805.92	1 060 703.58












